LÍPA

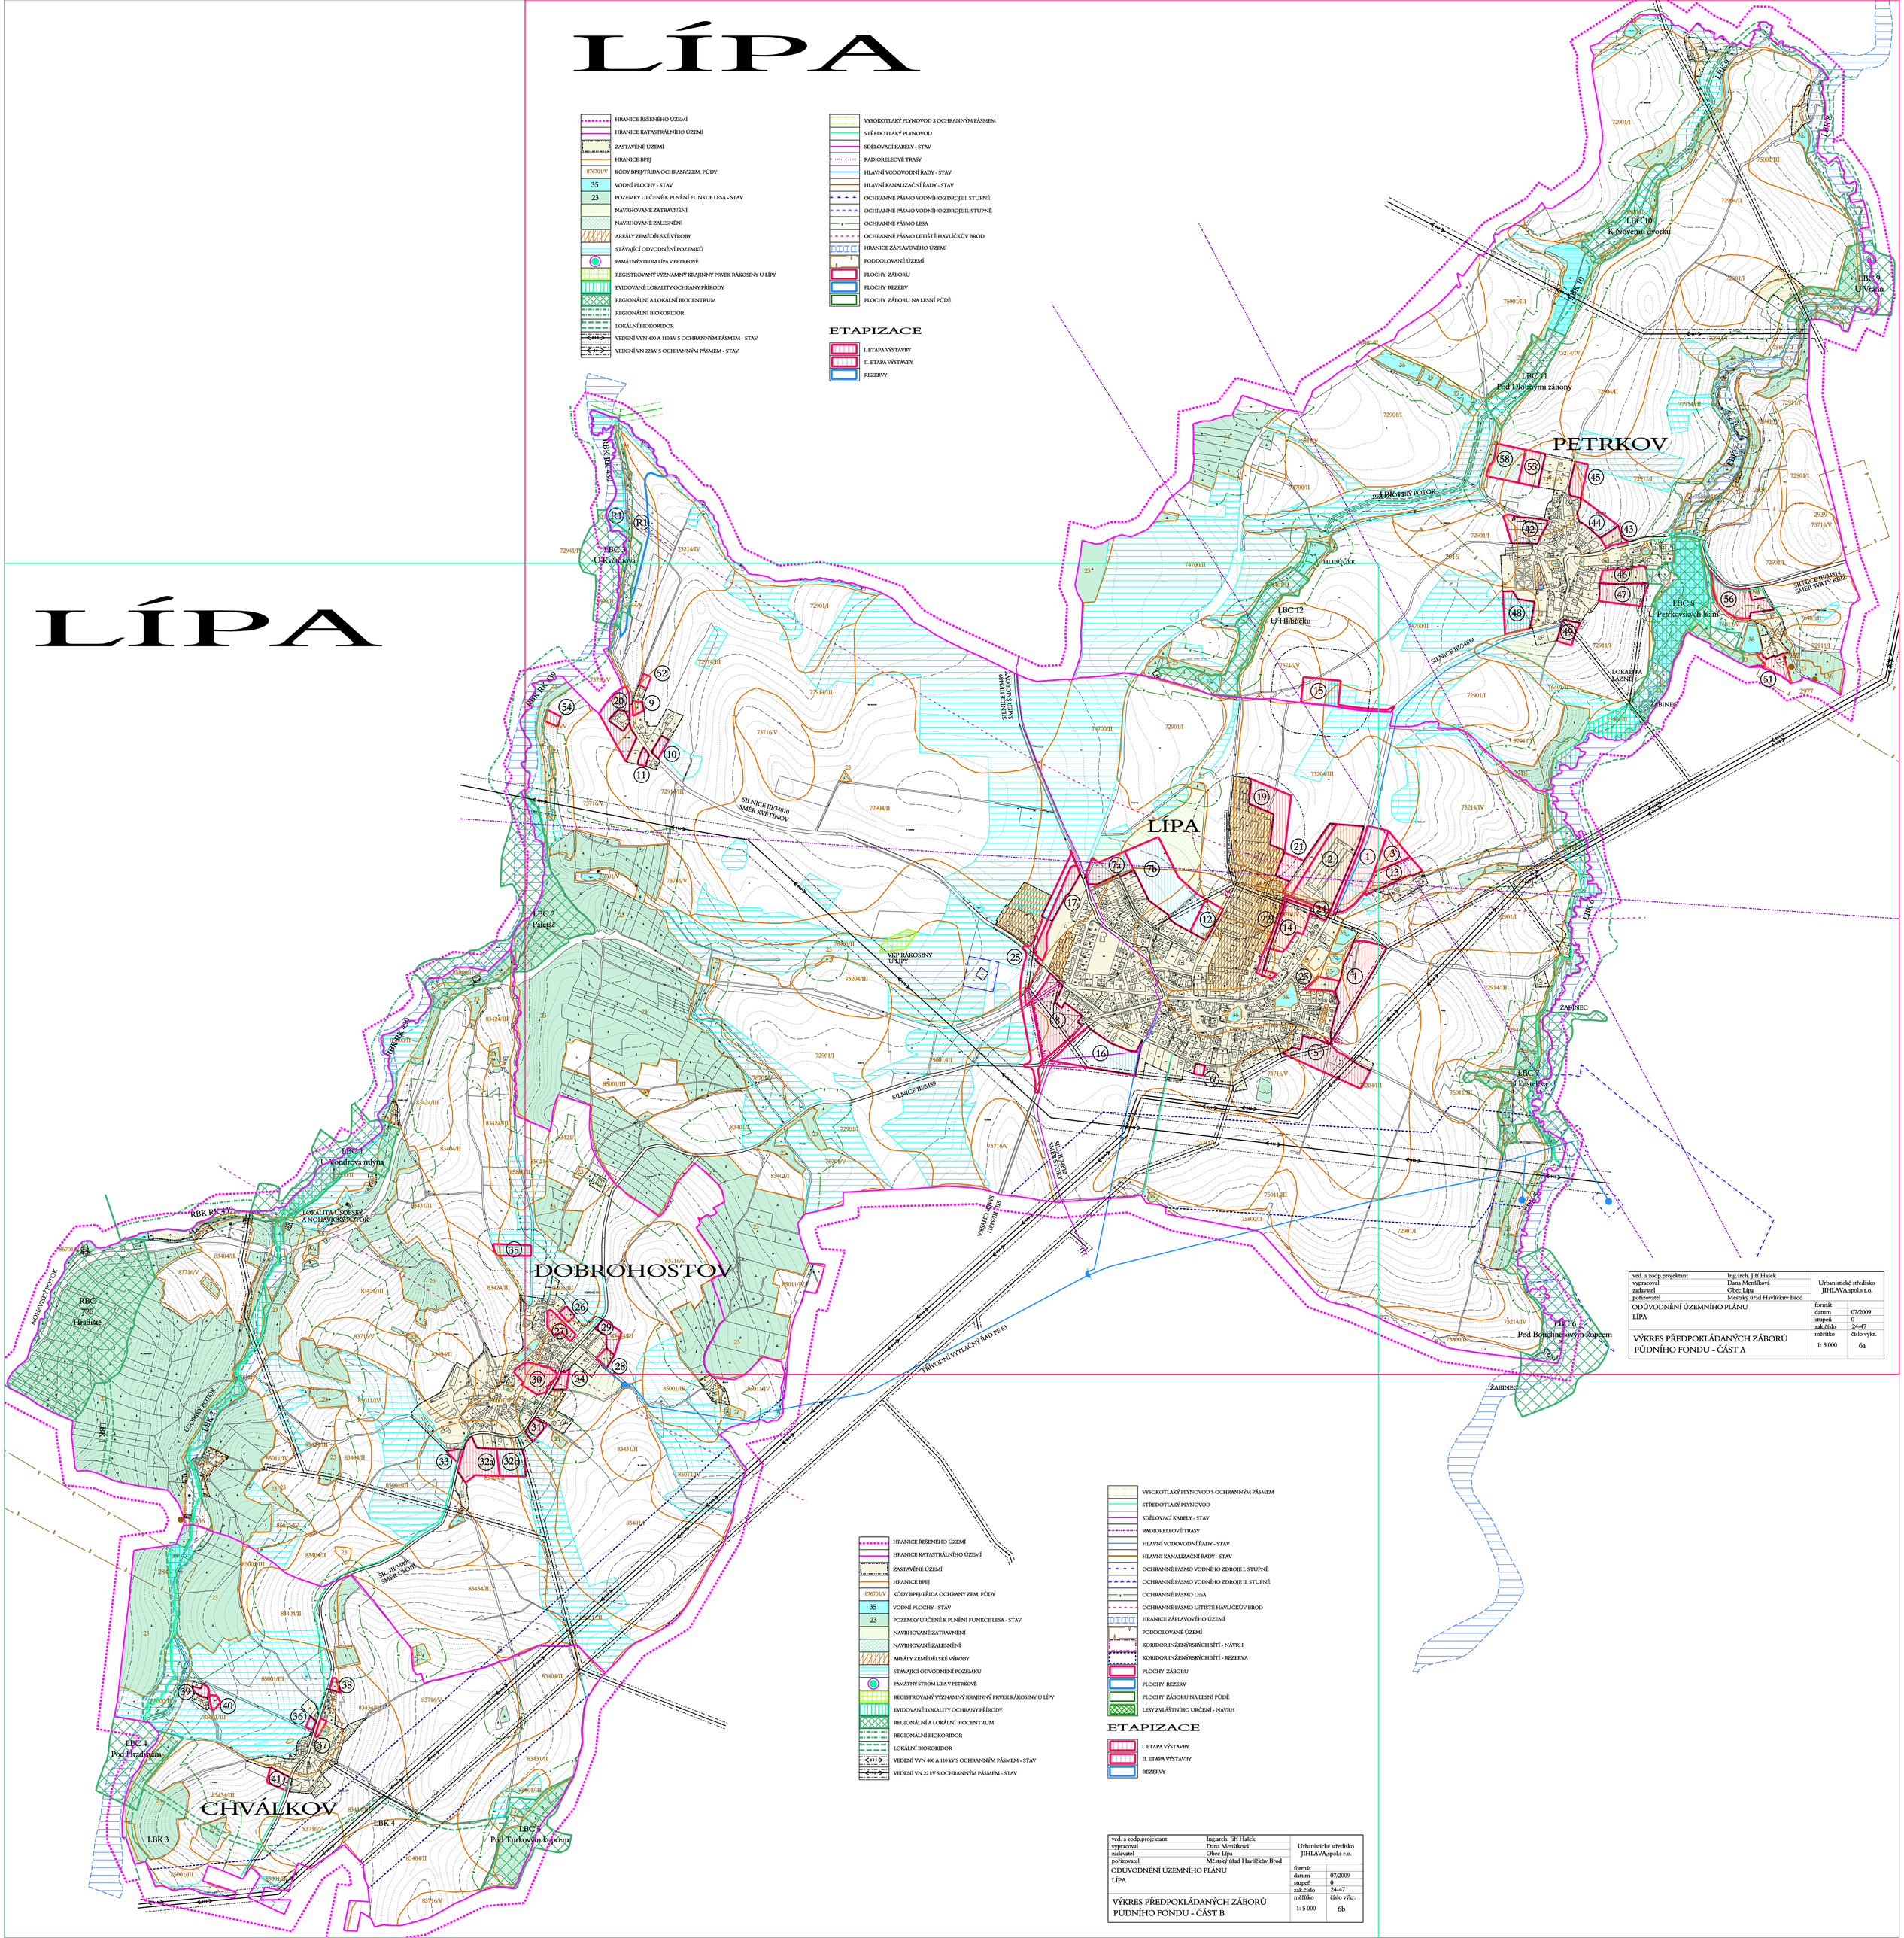

HRANICE ŘEŠENÉHO ÚZEMÍ	
HRANICE KATASTRÁLNÍHO ÚZEMÍ	
ZASTAVĚNÉ ÚZEMÍ	
HRANICE BPEJ	
876701/V	KÓDY BPEJ/TŘÍDA OCHRANY ZEM. PŮDY
35	VODNÍ PLOCHY - STAV
23	POZEMKY URČENÉ K PLNĚNÍ FUNKCE LESA - STAV
	NAVRHOVANÉ ZATRAVNĚNÍ
	NAVRHOVANÉ ZALESNĚNÍ
	AREÁLY ZEMĚDĚLSKÉ VÝROBY
	STÁVAJÍCÍ ODVODNĚNÍ POZEMKŮ
	PAMÁTNÝ STROM LÍPA V PETRKOVĚ
	REGISTROVANÝ VÝZNAMNÝ KRAJINNÝ PRVEK RÁKOSINY U LÍPY
	EVIDOVANÉ LOKALITY OCHRANY PŘÍRODY
	REGIONÁLNÍ A LOKÁLNÍ BIOCENTRUM
	REGIONÁLNÍ BIOKORIDOR
	LOKÁLNÍ BIOKORIDOR
	VEDENÍ VVN 400 A 110 kV S OCHRANNÝM PÁSMEM - STAV
	VEDENÍ VN 22 kV S OCHRANNÝM PÁSMEM - STAV
	VYSOKOTLAKÝ PLYNOVOD S OCHRANNÝM PÁSMEM
	STŘEDOTLAKÝ PLYNOVOD
	SDĚLOVACÍ KABELY - STAV
	RADIORELEOVÉ TRASY
	HLAVNÍ VODOVODNÍ ŘADY - STAV
	HLAVNÍ KANALIZAČNÍ ŘADY - STAV
	OCHRANNÉ PÁSMO VODNÍHO ZDROJE I. STUPNĚ
	OCHRANNÉ PÁSMO VODNÍHO ZDROJE II. STUPNĚ
	OCHRANNÉ PÁSMO LESA
	OCHRANNÉ PÁSMO LETIŠTĚ HAVLÍČKŮV BROD
	HRANICE ZÁPLAVOVÉHO ÚZEMÍ
	PODDOLOVANÉ ÚZEMÍ
	PLOCHY ZÁBORU
	PLOCHY REZERV
	PLOCHY ZÁBORU NA LESNÍ PŮDĚ

ETAPIZACE

	I. ETAPA VÝSTAVBY
	II. ETAPA VÝSTAVBY
	REZERVY

ved. a zodp.projektant	Ing.arch. Jiří Hašek	Urbanistické středisko JIHLAVA,spol.s r.o.
vypracoval	Dana Menšíková	
zadavatel	Obec Lípa	
pořizovatel	Městský úřad Havlíčkův Brod	
ODŮVODNĚNÍ ÚZEMNÍHO PLÁNU LÍPA		formát
		datum 07/2009
		stupeň 0
		zak.číslo 24-47
VÝKRES PŘEDPOKLÁDANÝCH ZÁBORŮ PŮDNÍHO FONDU - ČÁST A		měřítko 1: 5 000 / číslo výkr. 6a

HRANICE ŘEŠENÉHO ÚZEMÍ	
HRANICE KATASTRÁLNÍHO ÚZEMÍ	
ZASTAVĚNÉ ÚZEMÍ	
HRANICE BPEJ	
876701/V	KÓDY BPEJ/TŘÍDA OCHRANY ZEM. PŮDY
35	VODNÍ PLOCHY - STAV
23	POZEMKY URČENÉ K PLNĚNÍ FUNKCE LESA - STAV
	NAVRHOVANÉ ZATRAVNĚNÍ
	NAVRHOVANÉ ZALESNĚNÍ
	AREÁLY ZEMĚDĚLSKÉ VÝROBY
	STÁVAJÍCÍ ODVODNĚNÍ POZEMKŮ
	PAMÁTNÝ STROM LÍPA V PETRKOVĚ
	REGISTROVANÝ VÝZNAMNÝ KRAJINNÝ PRVEK RÁKOSINY U LÍPY
	EVIDOVANÉ LOKALITY OCHRANY PŘÍRODY
	REGIONÁLNÍ A LOKÁLNÍ BIOCENTRUM
	REGIONÁLNÍ BIOKORIDOR
	LOKÁLNÍ BIOKORIDOR
	VEDENÍ VVN 400 A 110 kV S OCHRANNÝM PÁSMEM - STAV
	VEDENÍ VN 22 kV S OCHRANNÝM PÁSMEM - STAV
	VYSOKOTLAKÝ PLYNOVOD S OCHRANNÝM PÁSMEM
	STŘEDOTLAKÝ PLYNOVOD
	SDĚLOVACÍ KABELY - STAV
	RADIORELEOVÉ TRASY
	HLAVNÍ VODOVODNÍ ŘADY - STAV
	HLAVNÍ KANALIZAČNÍ ŘADY - STAV
	OCHRANNÉ PÁSMO VODNÍHO ZDROJE I. STUPNĚ
	OCHRANNÉ PÁSMO VODNÍHO ZDROJE II. STUPNĚ
	OCHRANNÉ PÁSMO LESA
	OCHRANNÉ PÁSMO LETIŠTĚ HAVLÍČKŮV BROD
	HRANICE ZÁPLAVOVÉHO ÚZEMÍ
	PODDOLOVANÉ ÚZEMÍ
	KORIDOR INŽENÝRSKÝCH SÍTÍ - NÁVRH
	KORIDOR INŽENÝRSKÝCH SÍTÍ - REZERVA
	PLOCHY ZÁBORU
	PLOCHY REZERV
	PLOCHY ZÁBORU NA LESNÍ PŮDĚ
	LESY ZVLÁŠTNÍHO URČENÍ - NÁVRH

ETAPIZACE

	I. ETAPA VÝSTAVBY
	II. ETAPA VÝSTAVBY
	REZERVY

ved. a zodp.projektant	Ing.arch. Jiří Hašek	Urbanistické středisko JIHLAVA,spol.s r.o.
vypracoval	Dana Menšíková	
zadavatel	Obec Lípa	
pořizovatel	Městský úřad Havlíčkův Brod	
ODŮVODNĚNÍ ÚZEMNÍHO PLÁNU LÍPA		formát
		datum 07/2009
		stupeň 0
		zak.číslo 24-47
VÝKRES PŘEDPOKLÁDANÝCH ZÁBORŮ PŮDNÍHO FONDU - ČÁST B		měřítko 1: 5 000 / číslo výkr. 6b